

≡≡≡ Kanton Zug

2015-020

Gemeinde Cham

Baulinienplan

Lorzenraum

Papieri Areal: GS 405

Situation 1:1'000

Mitbericht des Gemeinderates vom: 15. März 2016

Publiziert im Amtsblatt:

Nr.: 12/13

Vom: 24.03./01.04.2016

Öffentliche Auflage beim Tiefbauamt und auf der Gemeindekanzlei
vom 24.03.2016 bis 25.04.2016


Von der Baudirektion beschlossen am: 3. OKT. 2017 *Zimmermann*

Plan Nr.:
Datum: 10.03.2016
Rev.
Visum:

Auftrag-Nr.
Planformat: A3

Planer: PLANAR AG für Raumentwicklung | Rigistrasse 9, 8006 Zürich

Bauherr:

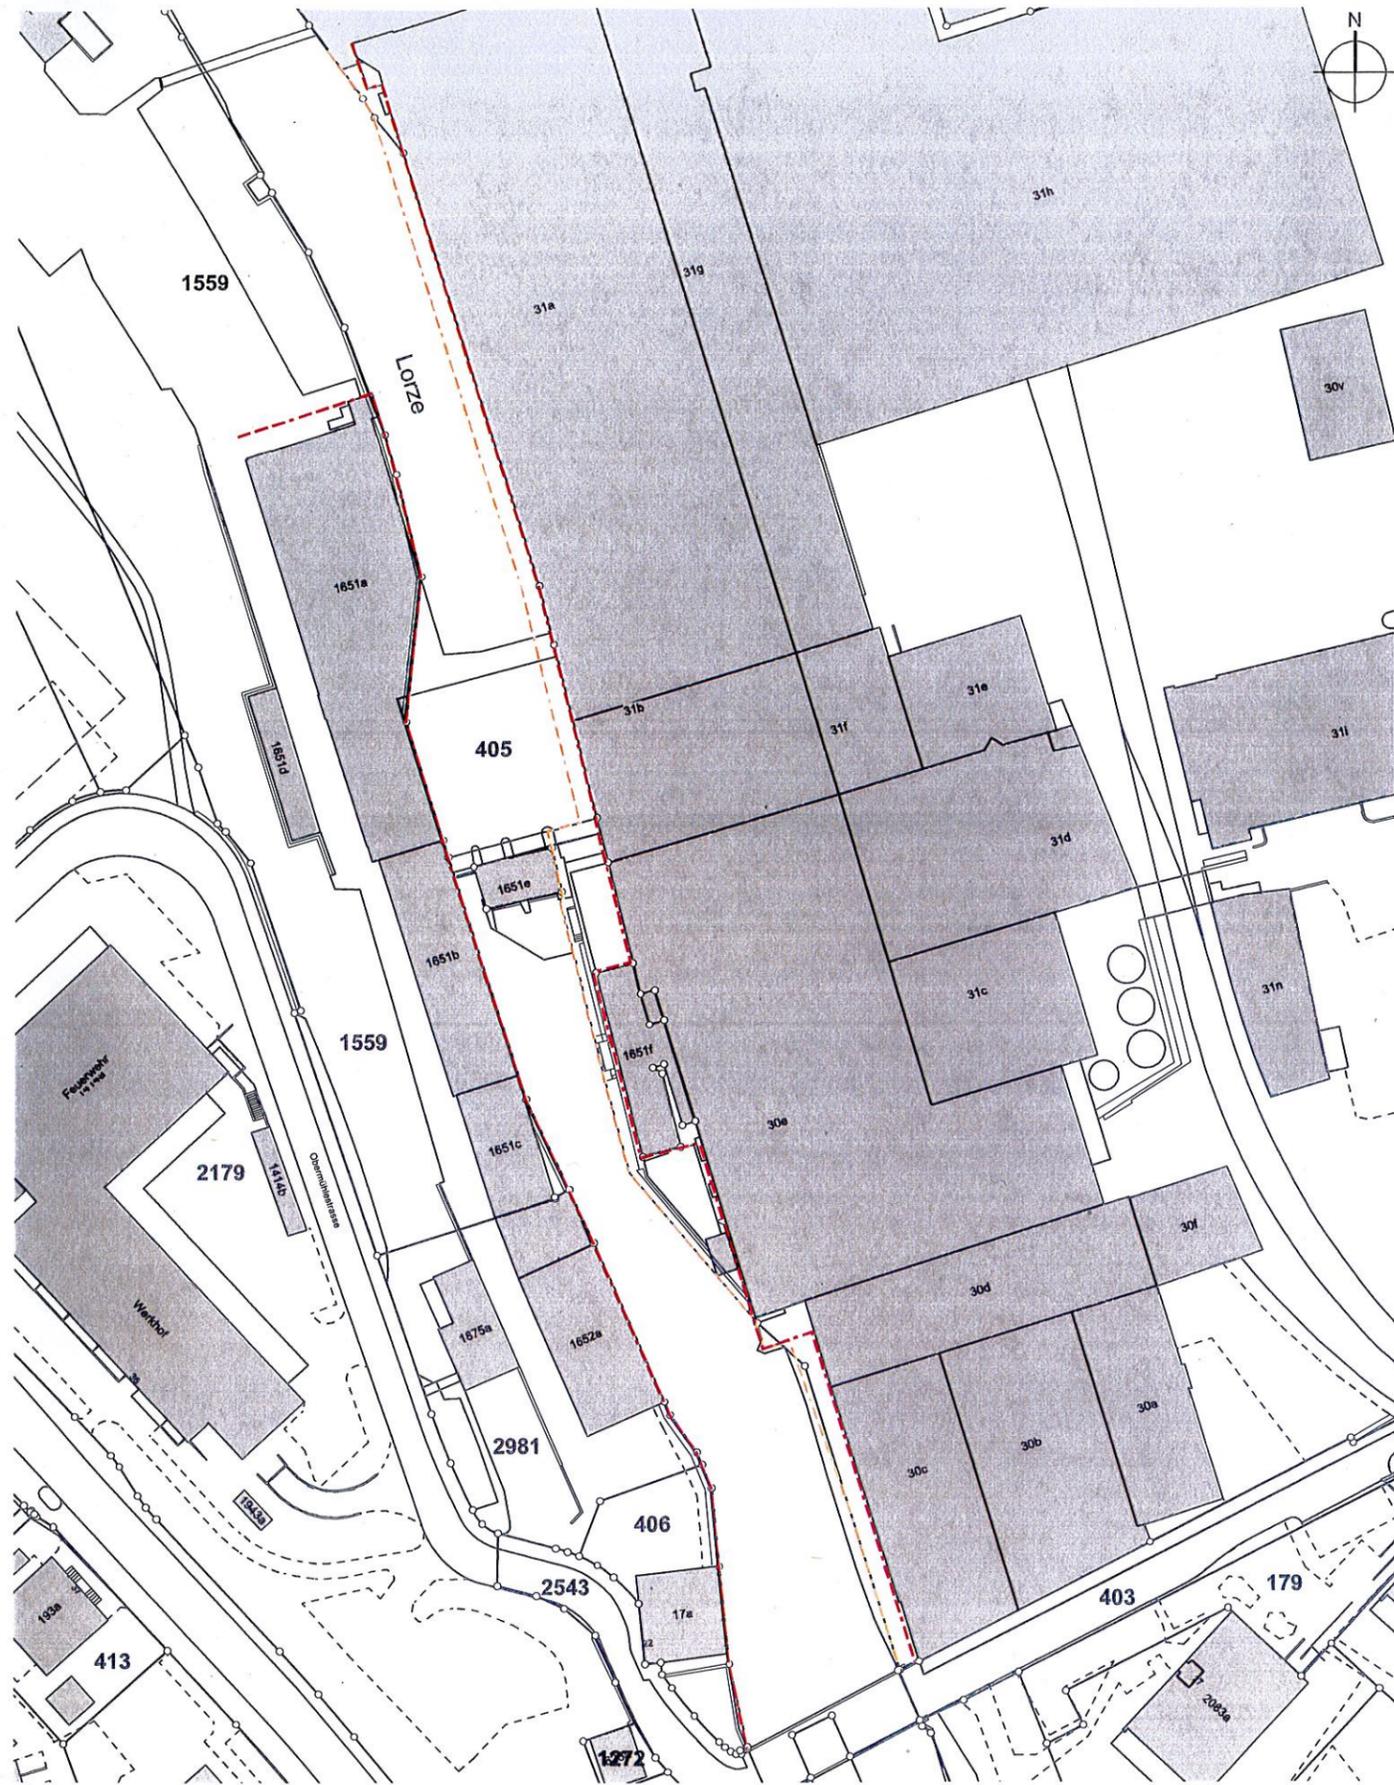

LEGENDE

Beschlussinhalt

-  Neue Spezialbaulinie für Gewässerraum
-  Neue Spezialbaulinie für Auskragungen / Uferweg (Breite mind. 2.5 m)